



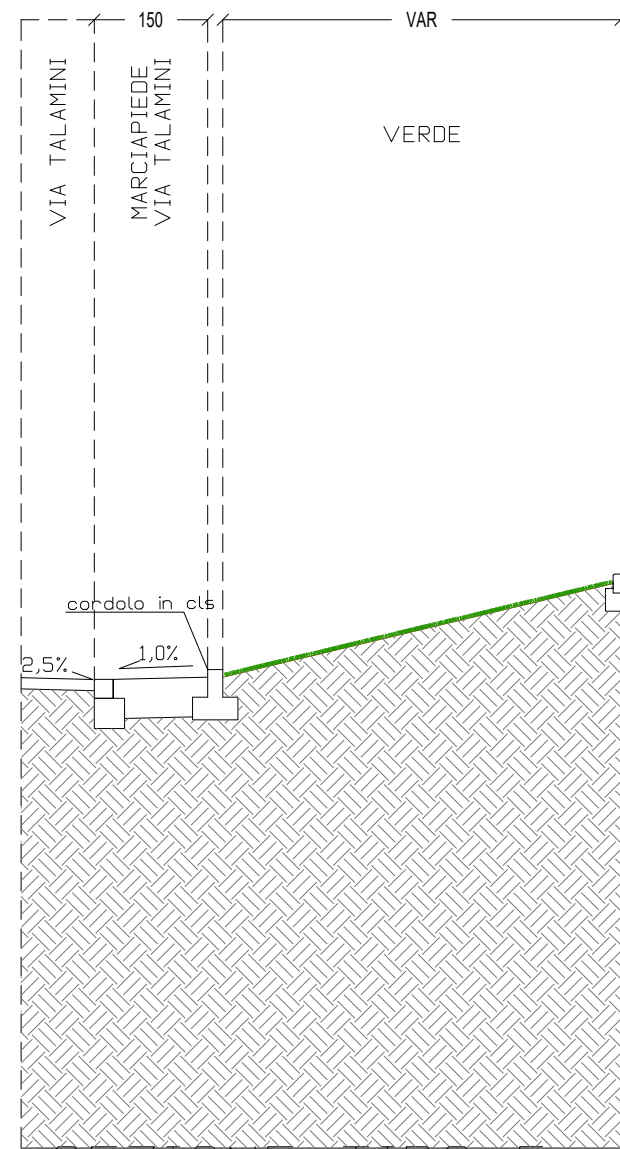

SEZIONE TIPO 4 (Scala 1:100)

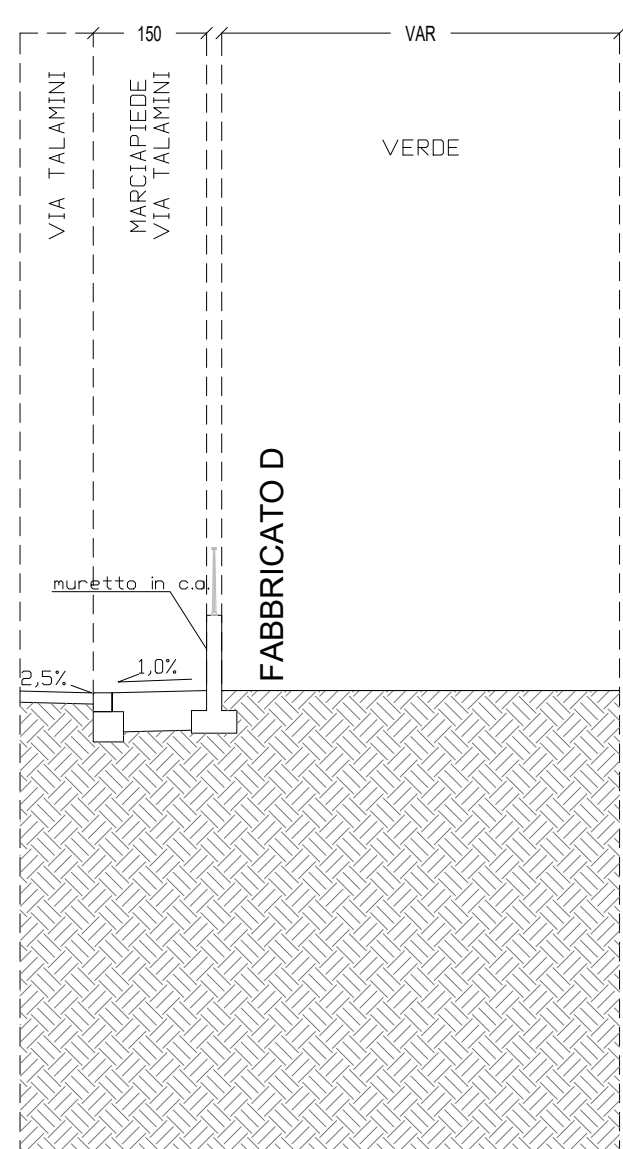

SEZIONE TIPO 5  
(Scala 1:100)



SEZIONE TIPO 6  
(Scala 1:100)

## ROMA CAPITALE MUNICIPIO IX (ex XII)

Accordo di programma urbanistico  
**"VIA DI TRIGORIA"**

sottoscritto in data 22-02-2008 e pubblicato sul BURL n. 19 del 21-05-2008 ( ex Art. 34 D.Lgs 10 agosto 2000 n. 267)

### comparti fondiari R1 ed R2

Lotto 1: comparto R1: palazzine A e C - Lotto 2: Comparto R2: palazzine B e D

## PROPRIETA' FONDO IGEA

presso **Prelios SGR**  
Via Valtellina 15/17 - 20159 - Milano - prelios.sgr.ri@pec.prelios.it

## Progetto ESECUTIVO OPERE PUBBLICHE

serie:

### ELABORATI DELLE OO.PP.

nome tavola:

### PLANIMETRIA DELL'OPERA PUBBLICA SEZIONI VIABILITA'

Data prima emissione: 23-01-2026  
Data prima revisione: 20-04-2026  
Data seconda revisione:

### RESPONSABILE UNICO PROGETTO

**ING. GIORGIO PALONE**  
Via Casetta Mattei 343  
00148 Roma (RM)  
g.palone@outlook.com

### PROGETTO OO.PP.

**EULERO SOC. COOP.**  
Viale Regina Margherita, 37  
00198 Roma (RM)  
www.euleroeng.it - info@euleroeng.com

numero tavola:

## EG\_004

REV01

scala dei disegni:

1/300

nome del file:

PE\_GEN\_EG\_004-01

### DIRETTORE DEI LAVORI

**EULERO SOC. COOP.**  
Viale Regina Margherita, 37  
00198 Roma (RM)  
www.euleroeng.it - info@euleroeng.com