

ROMA CAPITALE MUNICIPIO IX (ex XII)

Accordo di programma urbanistico
"VIA DI TRIGORIA"

sottoscritto in data 22-02-2008 e pubblicato sul BURL n. 19 del 21-05-2008 (ex Art. 34 D.Lgs 10 agosto 2000 n. 267)

comparti fondiari R1 ed R2

Lotto 1: comparto R1: palazzine A e C - Lotto 2: Comparto R2: palazzine B e D

PROPRIETA' FONDO IGEA

presso Prelios SGR
Via Valtellina 15/17 - 20159 - Milano - prelios.sgr.ri@pec.prelios.it

Progetto ESECUTIVO
OPERE PUBBLICHE

RESPONSABILE UNICO PROGETTO

ING. **GIORGIO PALONE**
Via Casetta Mattei 343
00148 Roma (RM)
g.palone@outlook.com

ELABORATI
DELLE OO.PP.

PROGETTO OO.PP.

EULERO SOC. COOP.
Viale Regina Margherita, 37
00198 Roma (RM)
www.euleroeng.it - info@euleroeng.com

PLANIMETRIA DELL'OPERA PUBBLICA
VERIFICA DELLE INTERFERENZE

EG_002

REV01

Data prima emissione: 23-01-2026

Data prima revisione: 20-04-2026

Data seconda revisione:

scala dei disegni:

1/500-1/1000


nome del file:

PE_GEN_EG_002-01


DIRETTORE DEI LAVORI

EULERO SOC. COOP.
Viale Regina Margherita, 37
00198 Roma (RM)
www.euleroeng.it - info@euleroeng.com

SIMBOLO	DESCRIZIONE
---	LINEA GAS
---	RETE ELETTRICA - TRONCO MT EX OSTIENSE
---	RETE FOGNARIA - Ø315 in PVC
---	LINEA FASTWEB
---	LINEA WIND
---	RETE IDRICA

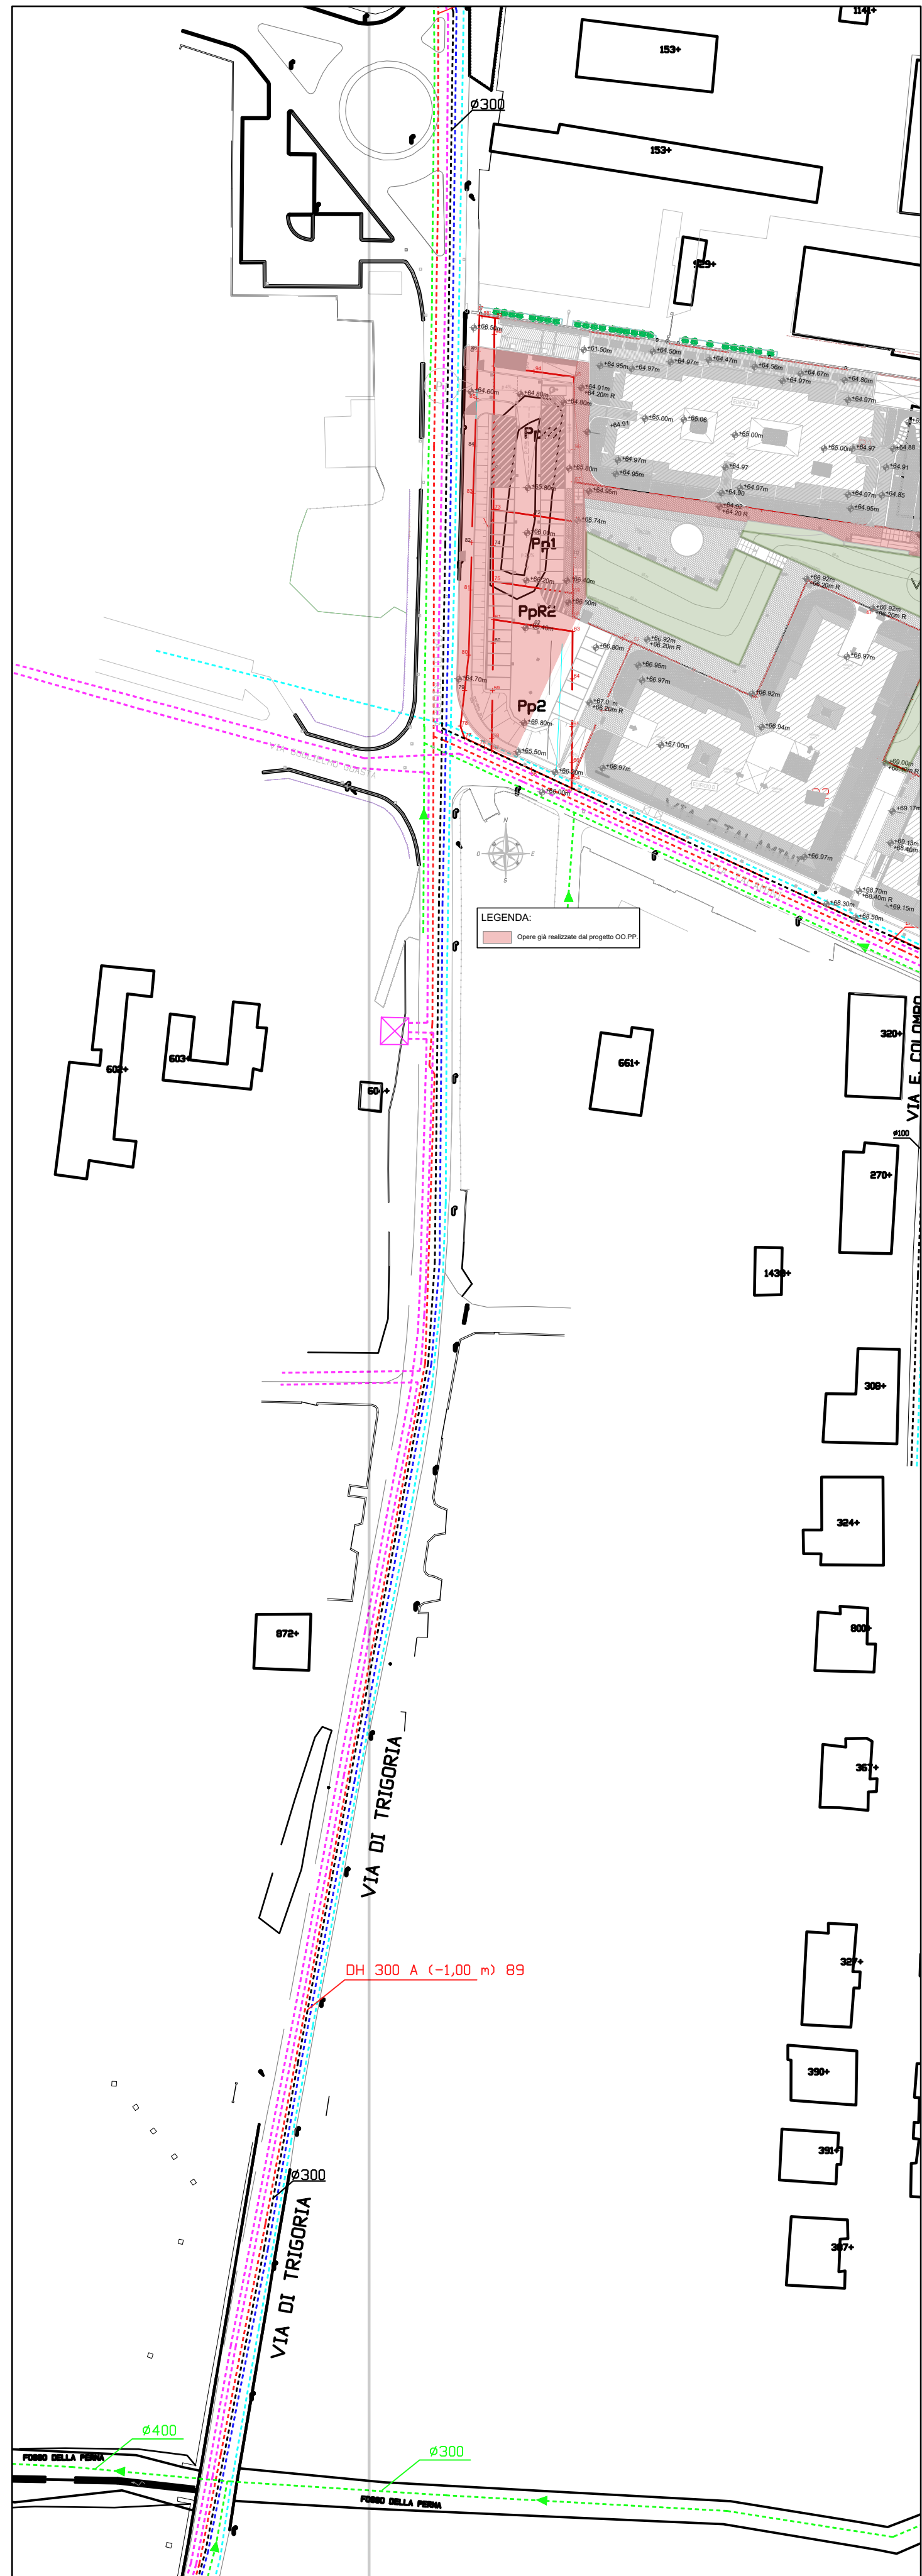

PLANIMETRIA VIA DI TRIGORIA - Scala 1:1000

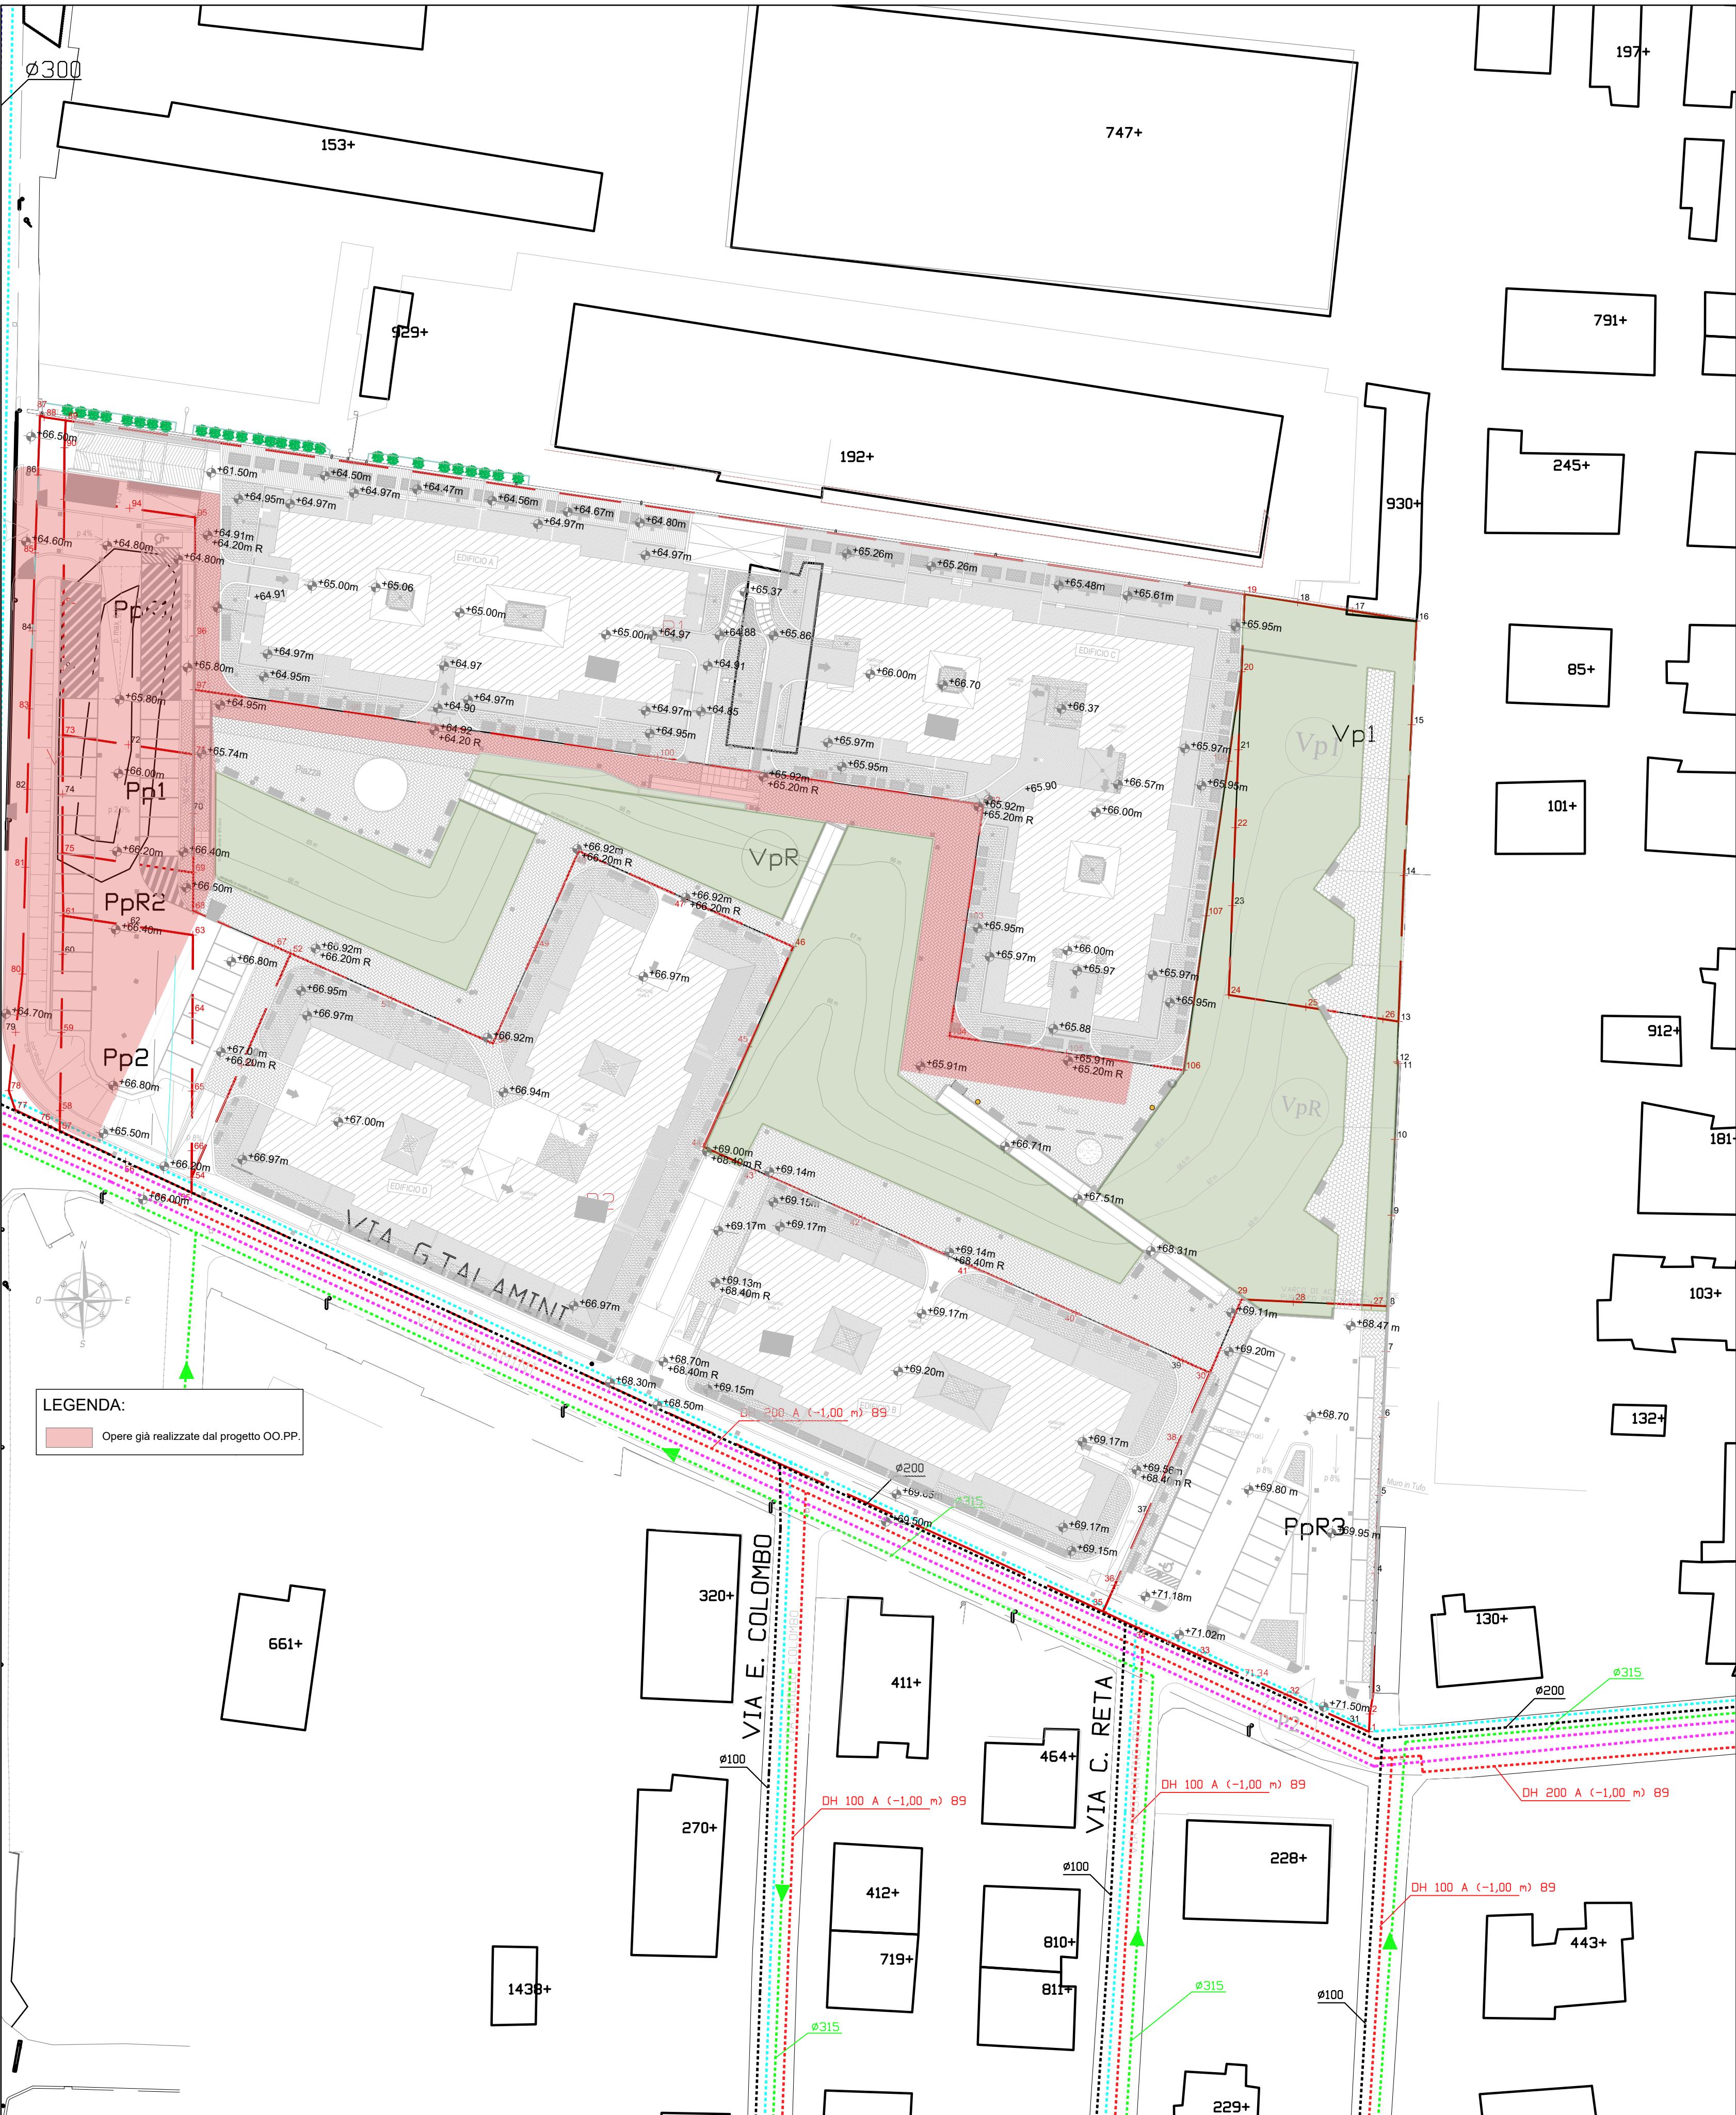

PLANIMETRIA VIA DI G.TALAMINI - Scala 1:500